

## SATZUNG

### ÜBER DIE FÖRMLICHE FESTLEGUNG DES SANIERUNGSGEBIETES „IN DER AU“

Aufgrund von § 142 Abs. 1 und 3 des Baugesetzbuches (BauGB) in Verbindung mit § 4 der Gemeindeordnung (GemO) für Baden-Württemberg in der jeweils gültigen Fassung hat der Gemeinderat der Stadt Rottweil in seiner Sitzung am 20.05.2020 folgende Sanierungssatzung beschlossen:

#### § 1

##### Festlegung des Sanierungsgebietes

In dem nachfolgend näher beschriebenen Gebiet liegen städtebauliche Missstände nach § 136 BauGB vor. Dieser Bereich soll durch städtebauliche Sanierungsmaßnahmen wesentlich verbessert oder umgestaltet werden. Das insgesamt ca. 11,51 ha umfassende Gebiet wird hiermit förmlich als Sanierungsgebiet festgelegt und erhält die Bezeichnung „In der Au“.

Die Abgrenzung des Sanierungsgebietes ergibt sich aus dem Lageplan der STEG Stadtentwicklung GmbH mit Datum vom 15.04.2020 (Originalmaßstab M 1:1000). Das Sanierungsgebiet umfasst alle Grundstücke und Grundstücksteile innerhalb der im vorgenannten Lageplan abgegrenzten Fläche. Der Lageplan ist Bestandteil der Satzung. Die Sanierungssatzung sowie der Lageplan können während der üblichen Öffnungszeiten im Rathaus von jedermann eingesehen werden.

Werden innerhalb des förmlich festgelegten Sanierungsgebiets durch Grundstückszusammenlegungen Flurstücke verschmolzen und neue Flurstücke gebildet oder entstehen durch Grundstücksteilungen neue Flurstücke, sind auf diese insoweit die Bestimmungen dieser Satzung und des Sanierungsmaßnahmenrechts (§§ 136 ff. BauGB) ebenfalls anzuwenden. Der Sanierungsvermerk (§ 143 Abs. 2 S. 2 BauGB) ist durch das Grundbuchamt auf den neu entstandenen Grundstücken zu übernehmen.

#### § 2

##### Verfahren

Die Sanierungsmaßnahme wird unter Anwendung der besonderen sanierungsrechtlichen Vorschriften der §§ 152 bis 156a BauGB im umfassenden Verfahren durchgeführt.

#### § 3


##### Genehmigungspflichten


Die Vorschriften des § 144 BauGB über genehmigungspflichtige Vorhaben, Teilungen und Rechtsvorgänge finden Anwendung.

#### § 4

##### Inkrafttreten

Die Satzung wird gemäß § 143 Abs. 1 BauGB mit ihrer öffentlichen Bekanntmachung rechtsverbindlich.

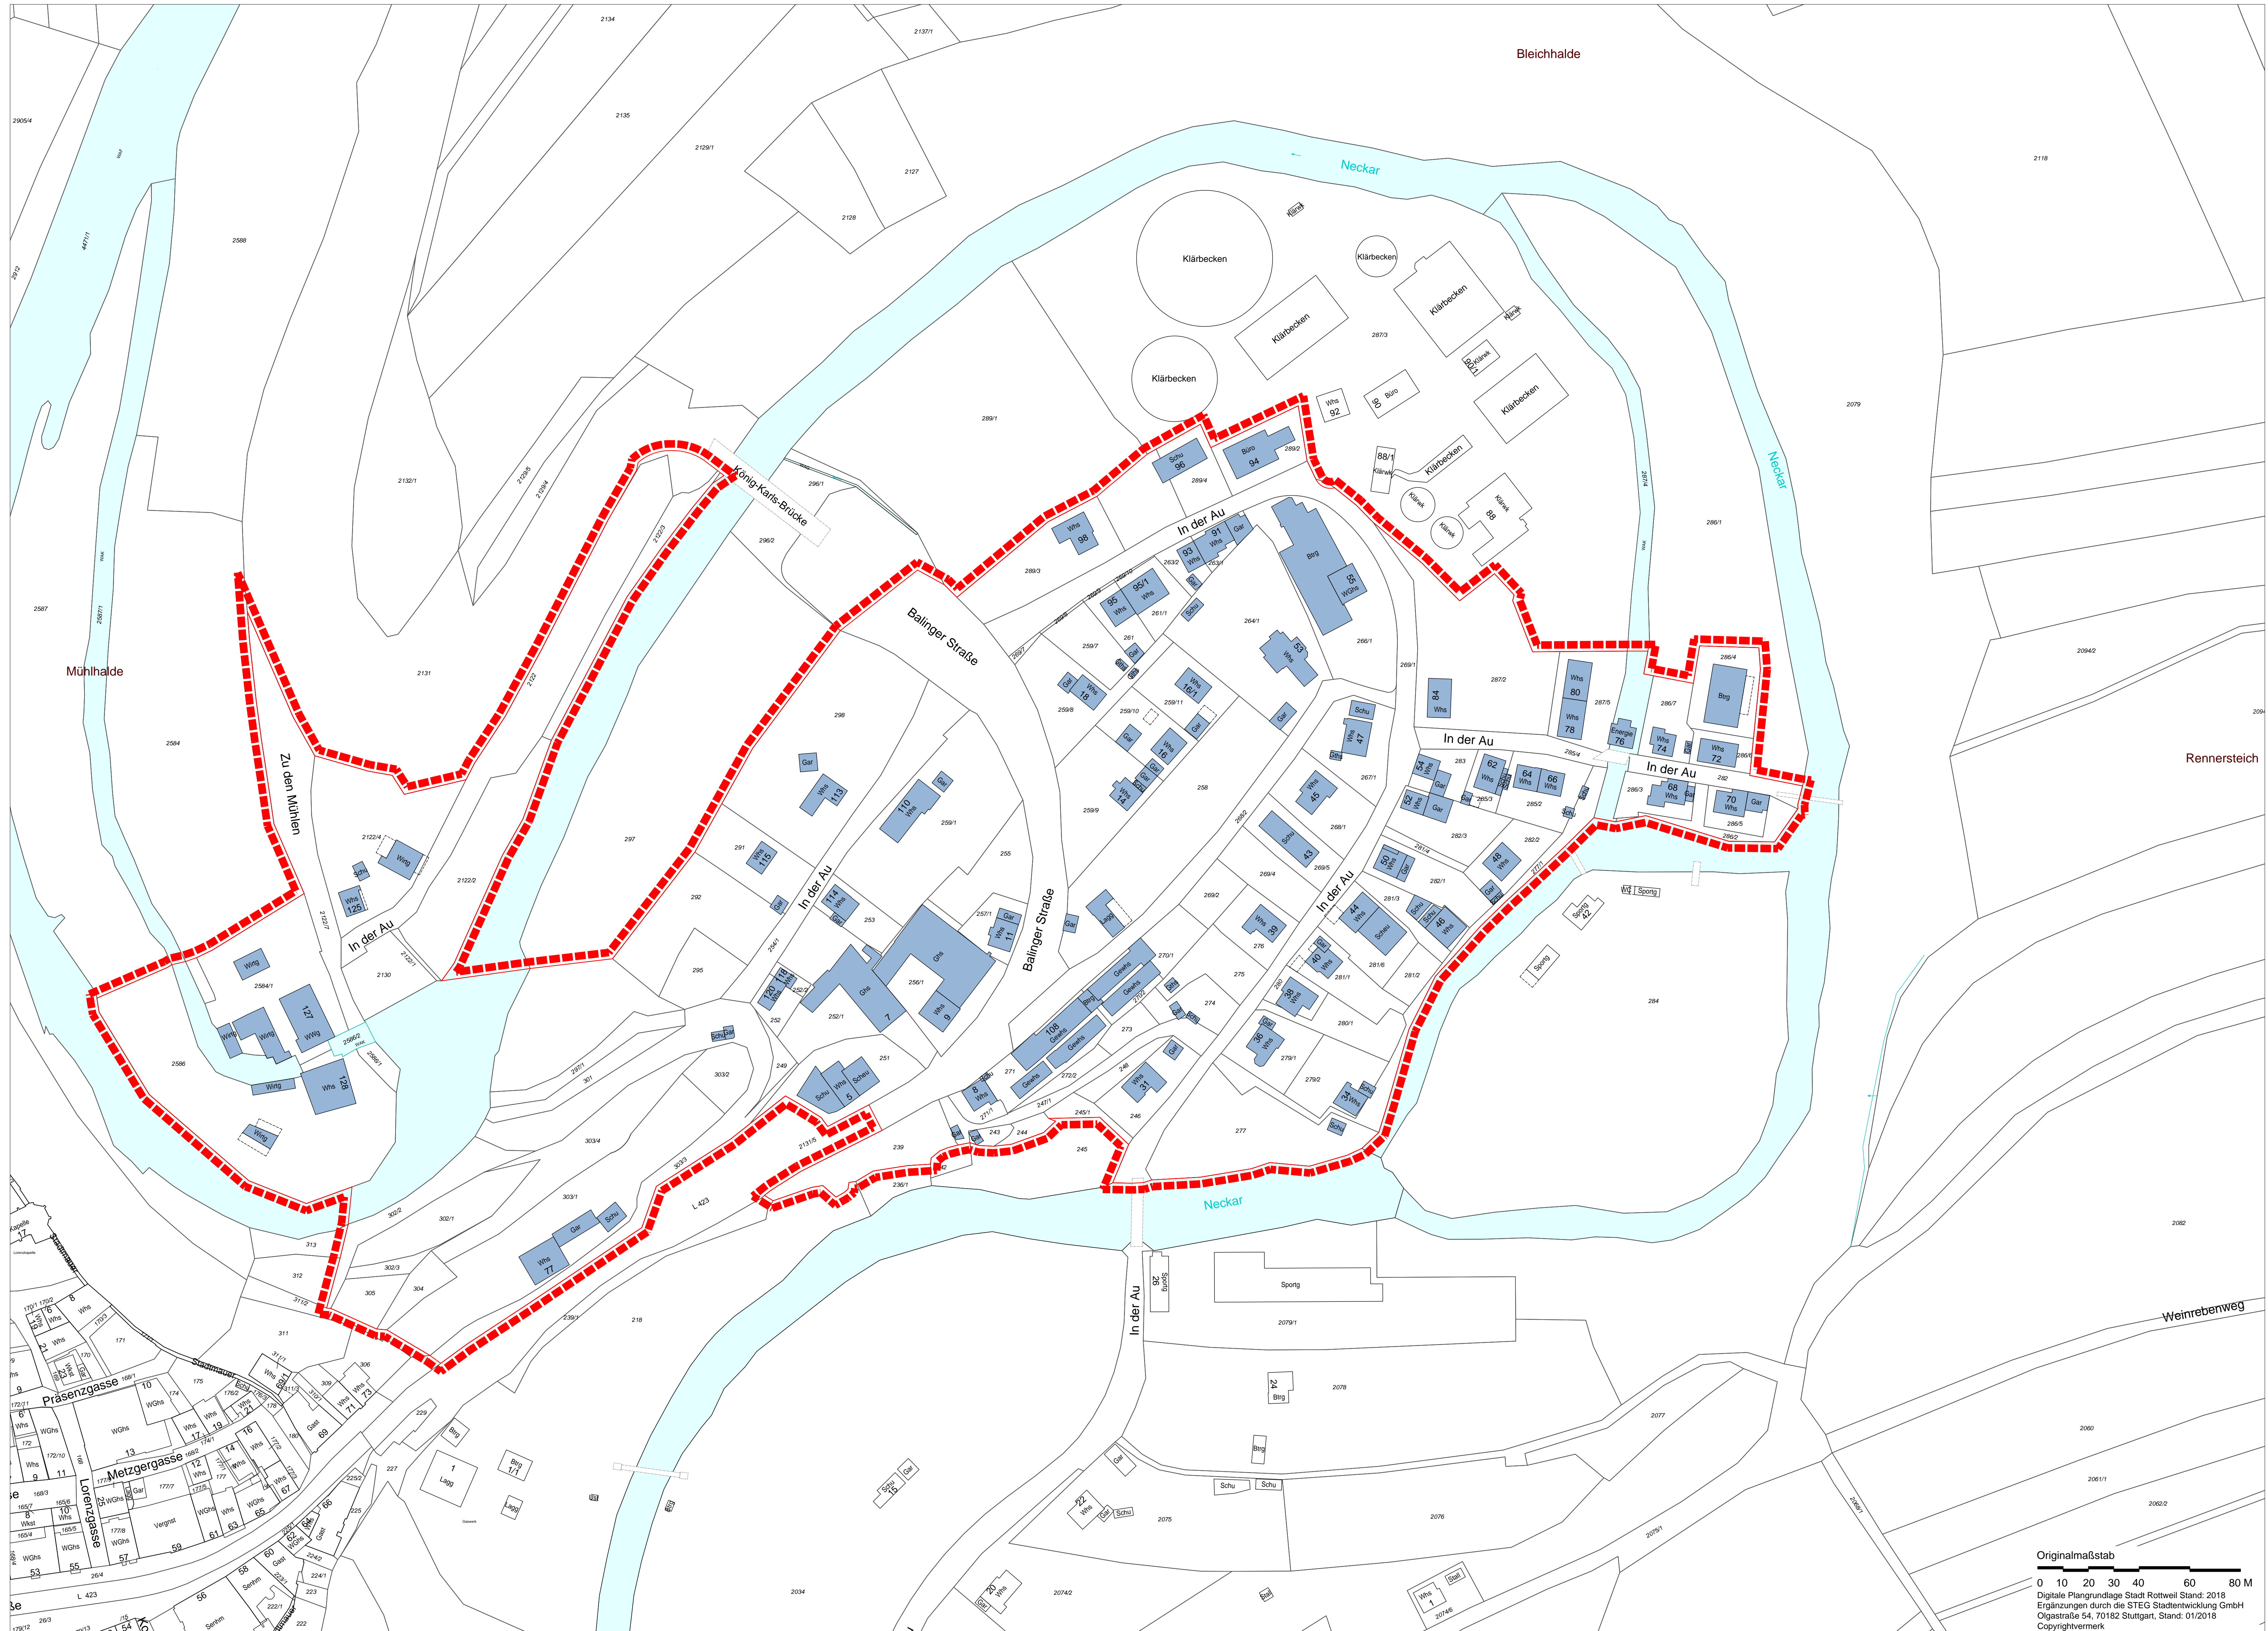

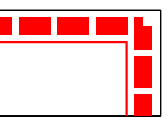**Förmliche Festlegung**  
 Abgrenzung förmlich festgelegtes Sanierungsgebiet  
 "In der Au" ca. 11.49 ha

**Ausfertigungsvermerke:**

**Hinweis:**  
 Der Lageplan ist Bestandteil der Sanierungssatzung "In der Au"


Beschlossen am: 20. Mai 2020  
 Öffentliche Bekanntmachung: 30. Mai 2020

Ausgefertigt:  
 Rottweil, 27. Mai 2020

gez. Dr. Christian Ruf  
 (Bürgermeister)

**Stadt Rottweil**

Städtebauliche Erneuerungsmaßnahme  
**"In der Au"**

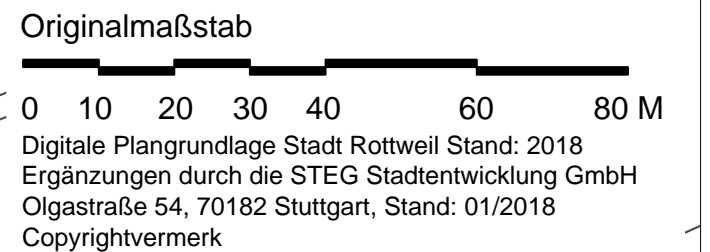

**die STEG**  
 Hauptgeschäftsstelle  
 Stuttgart  
 Olgastraße 54  
 70182 Stuttgart  
 Projekt Nr.  
 15.04.2020/ya

