
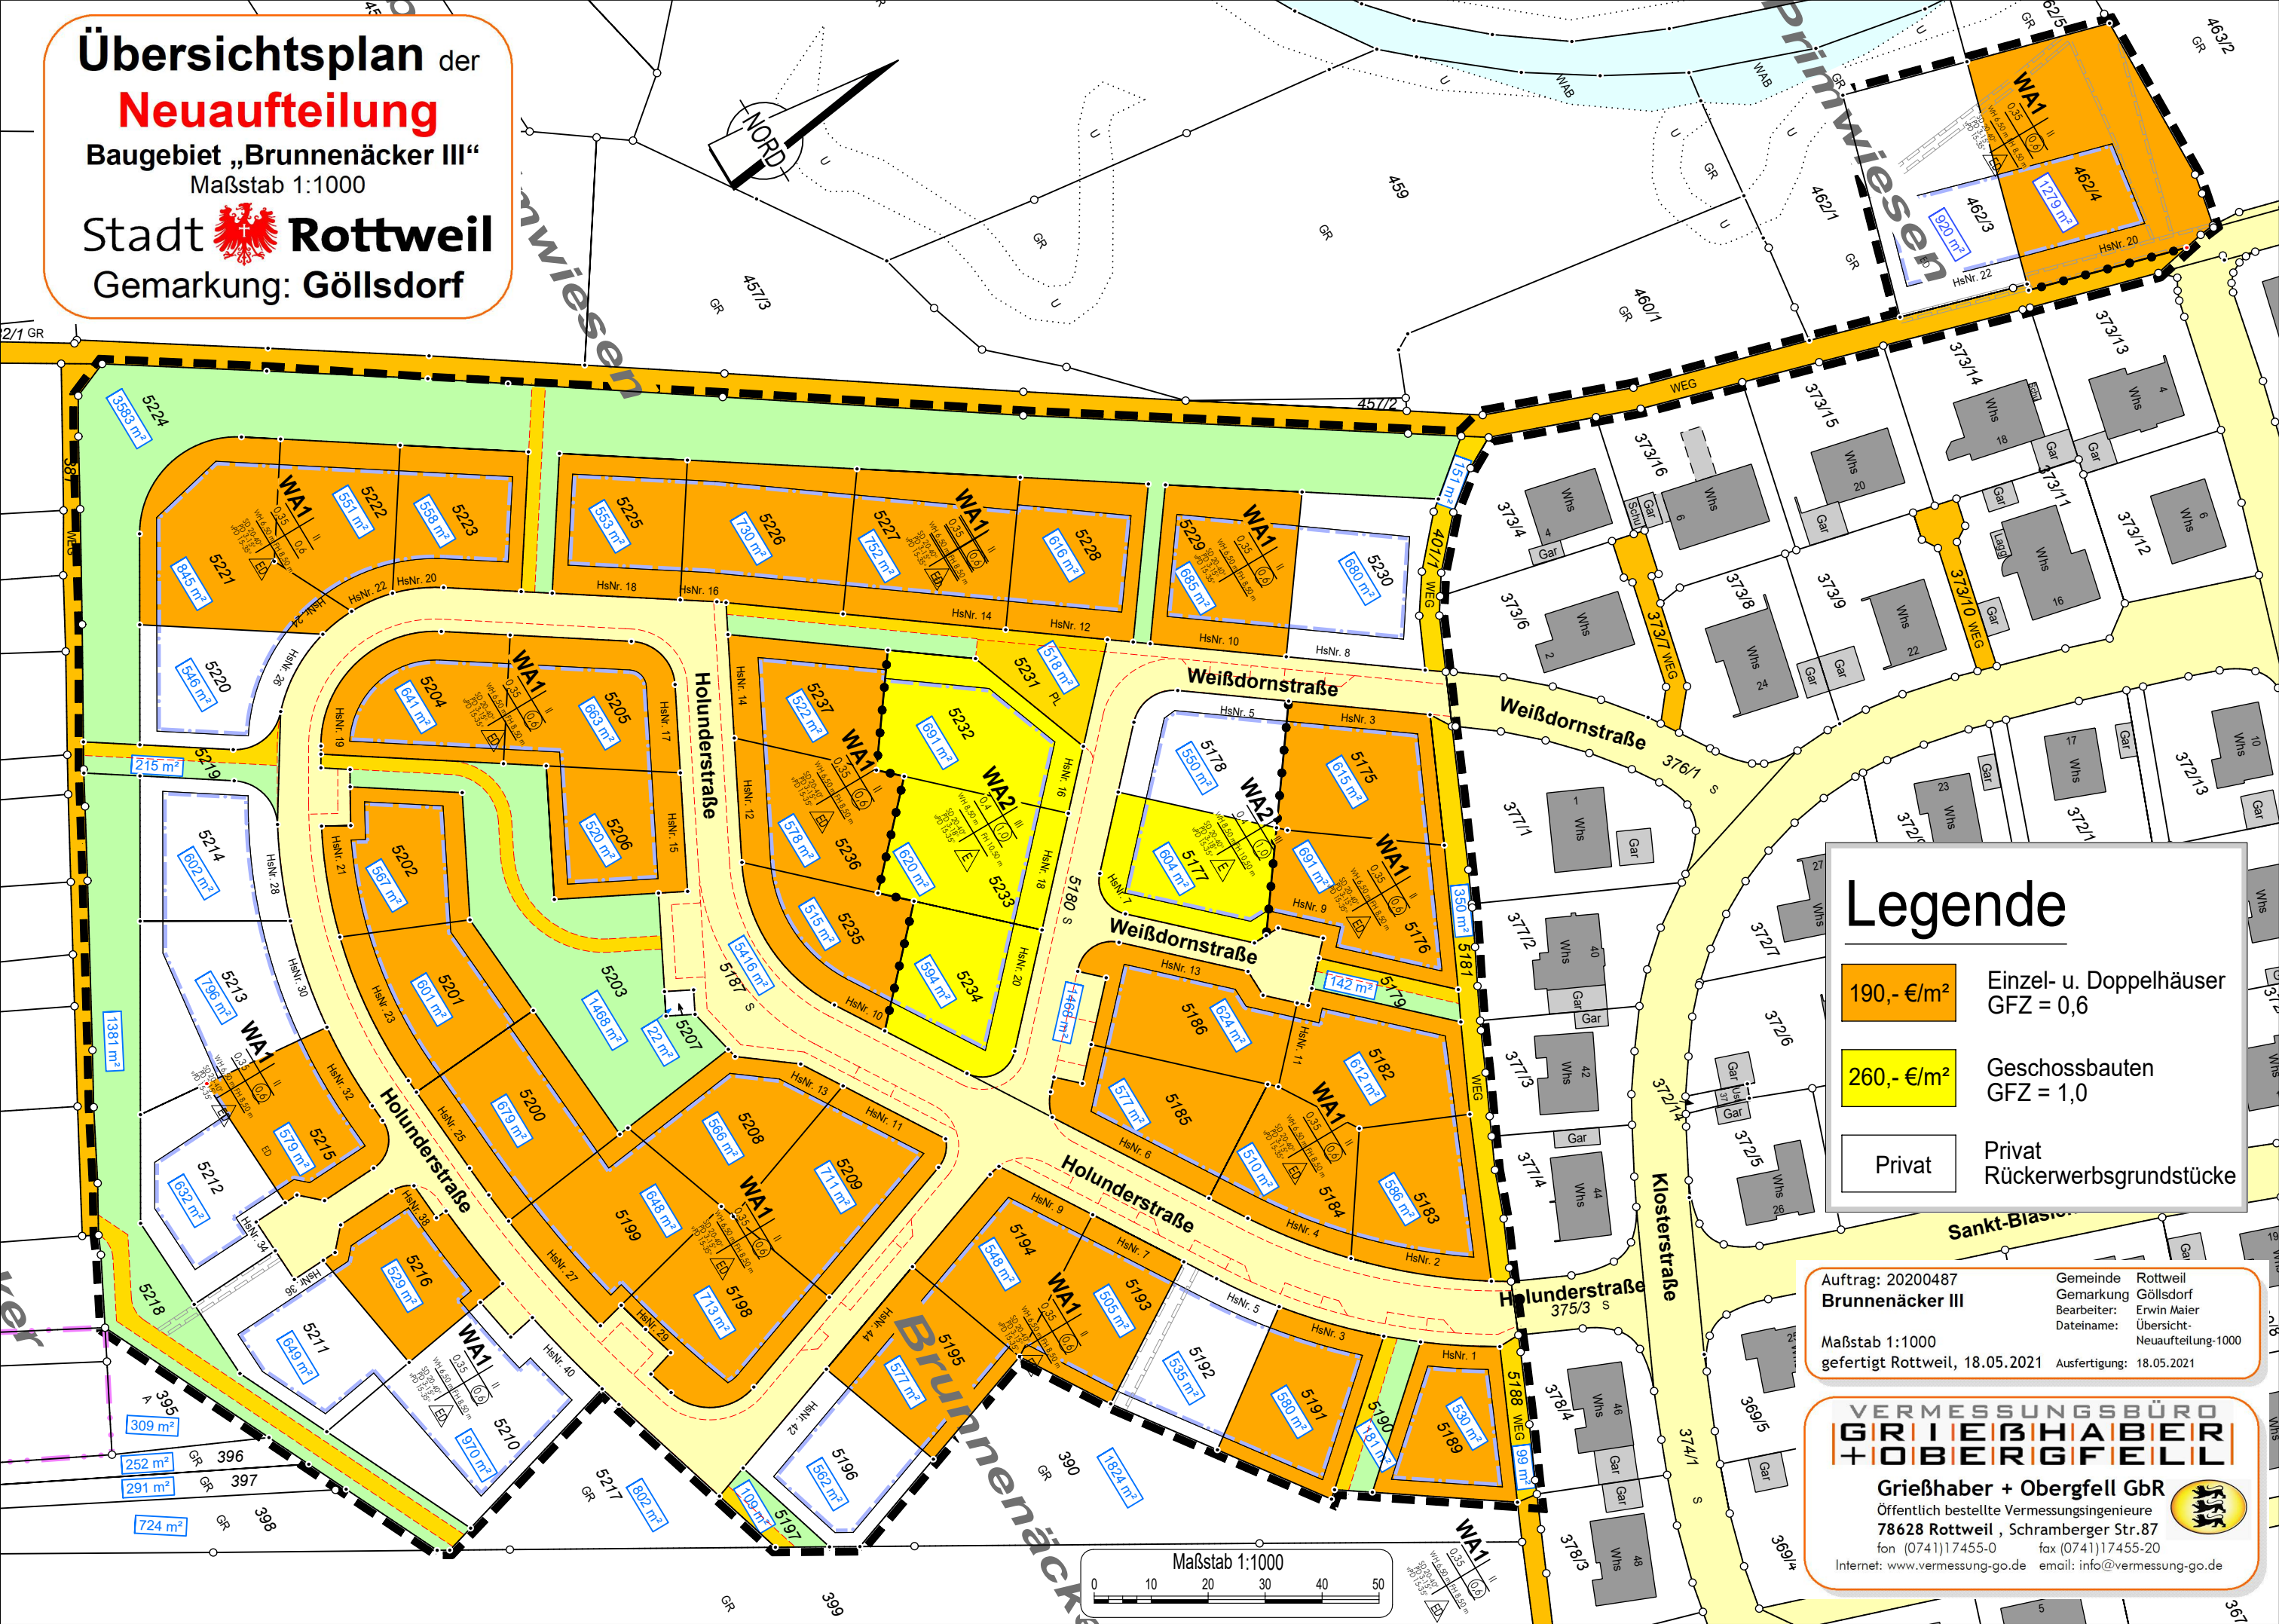


Übersichtsplan der Neuaufteilung

Baugebiet „Brunnenäcker III“
Maßstab 1:1000

Stadt  **Rottweil**
Gemarkung: Gölldorf

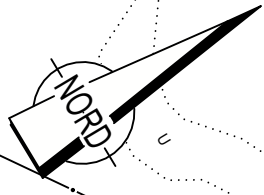

Legende

- 190,- €/m² Einzel- u. Doppelhäuser
GFZ = 0,6
- 260,- €/m² Geschossbauten
GFZ = 1,0
- Privat
Rückerwerbsgrundstücke

Auftrag: 20200487
Brunnenäcker III
 Maßstab 1:1000
 gefertigt Rottweil, 18.05.2021

Gemeinde Rottweil
 Gemarkung Gölldorf
 Bearbeiter: Erwin Maier
 Dateiname: Übersicht-
 Neuaufteilung-1000
 Ausfertigung: 18.05.2021

VERMESSUNGSBÜRO
GRIEBHABER
+ OBERGFELL

Griebbhaber + Obergfell GbR
 Öffentlich bestellte Vermessungsingenieure
 78628 Rottweil, Schramberger Str.87
 fon (0741)17455-0 fax (0741)17455-20
 Internet: www.vermessung-go.de email: info@vermessung-go.de